

"ALL. 3"

MERCATO SETTIMANALE SORANO


MQ 45

MQ 50

MQ 32

RIS. PROD. AGR.

RIS. DISABILI

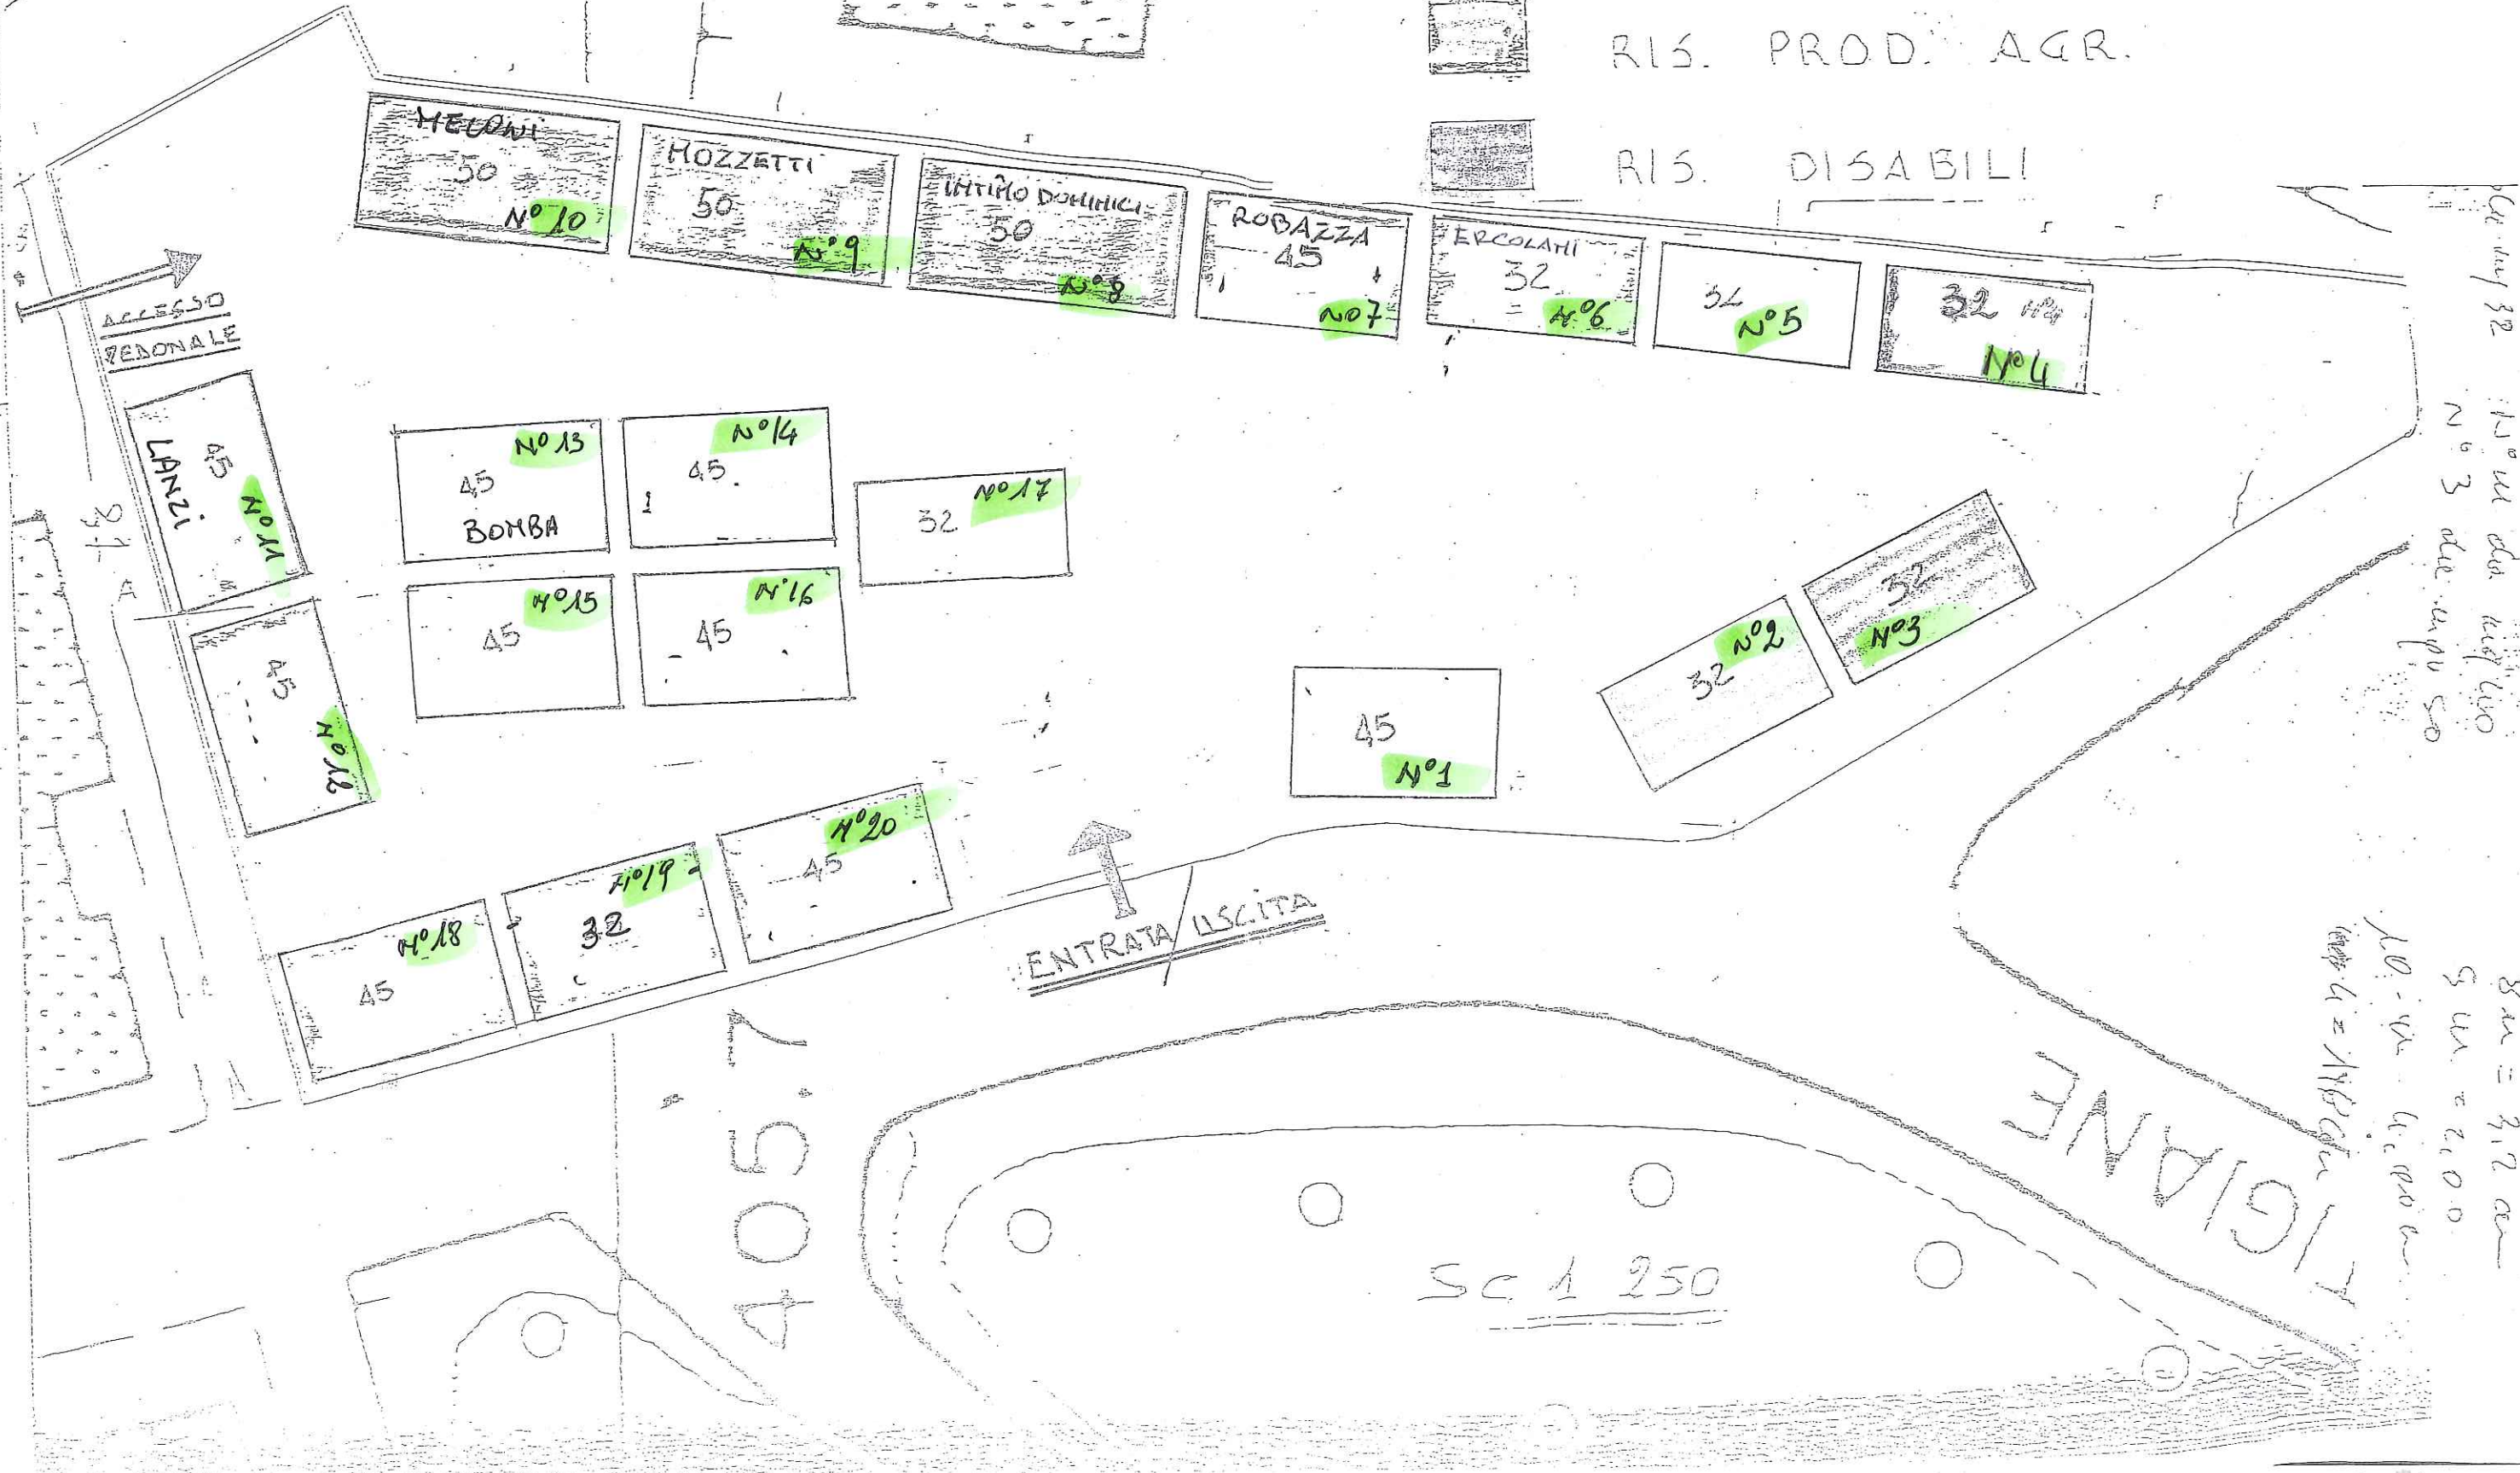


1 ALL 2

MERCATO SETTIMANALE DI SAN QUIRICO

SUPERFICIE TOTALE MQ. 852
SUPERFICIE TOTALE SPAZI MQ. 596
SPAZI N° 10-11-9 MQ. 32
SPAZI N° 1-2-3-4-5-6-7-8-1 MQ. 40

MQ 40 MQ 32 MQ 32 PORT. HANDICAP

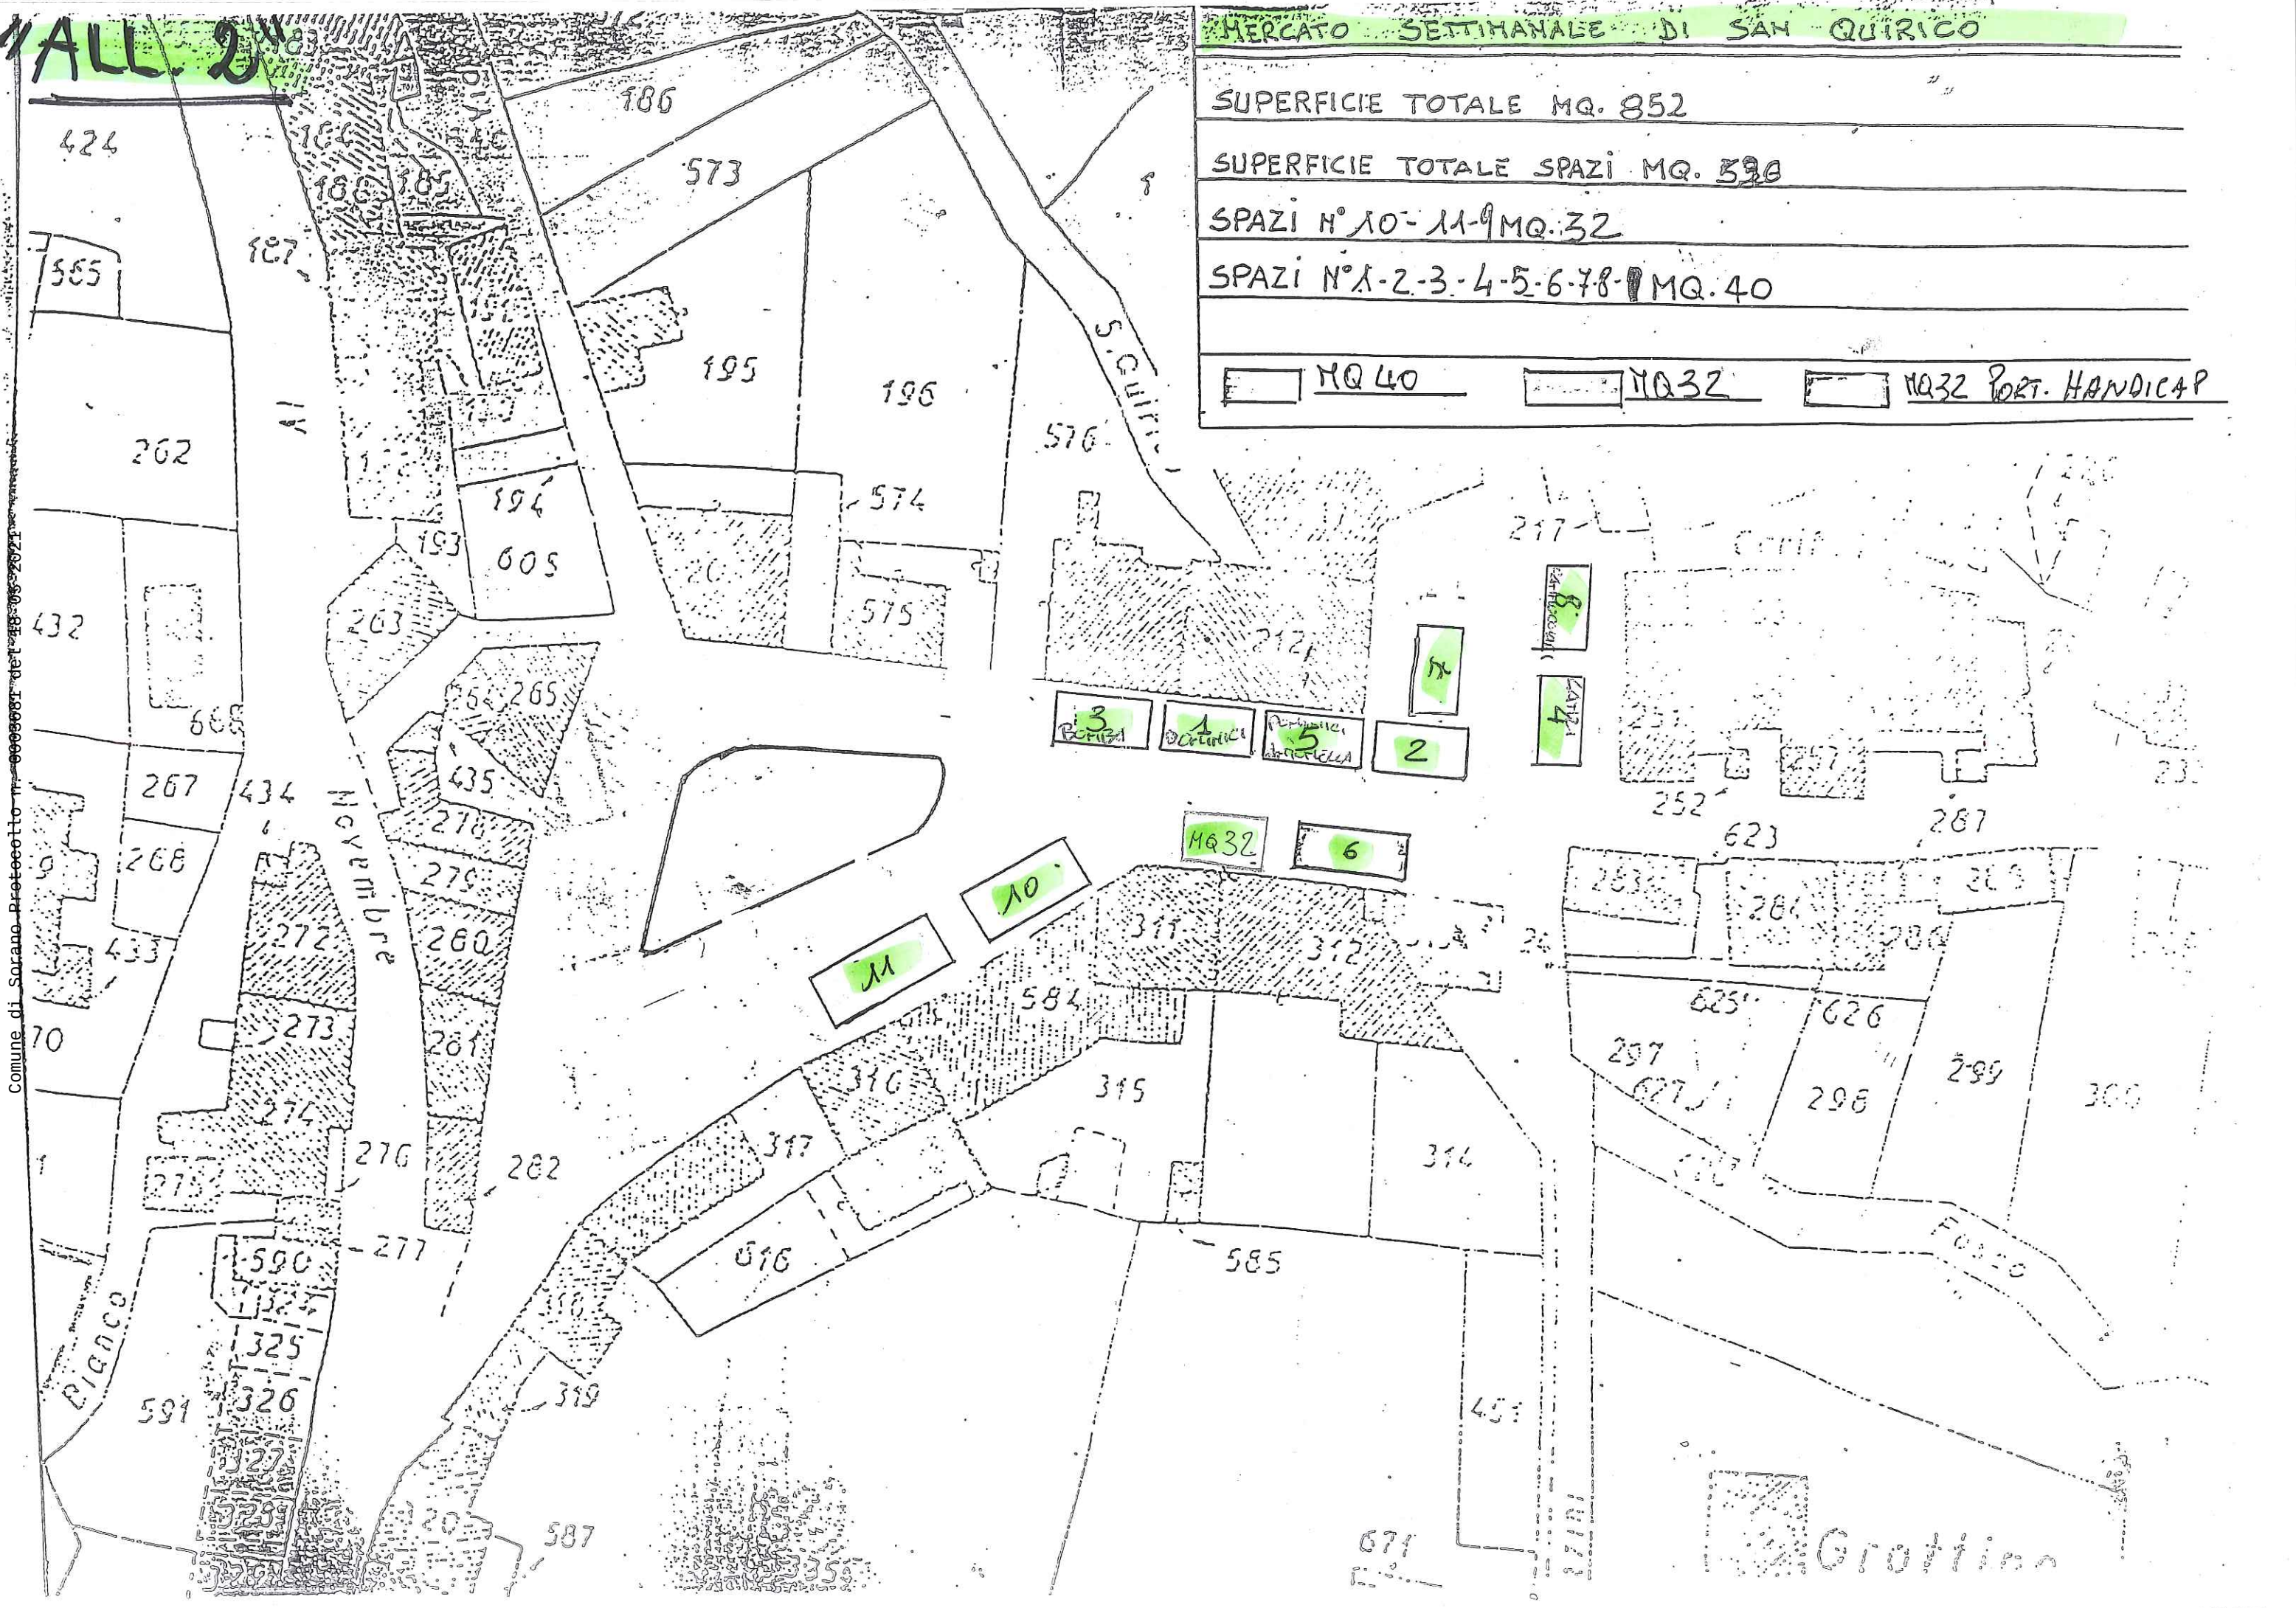

Comune di Sorano Protetto n. 00000001 del 18-09-2021